


5.) Flächenbündiger Sockel mit vorhandener Perimeterdämmung

o. M. schematische Darstellung

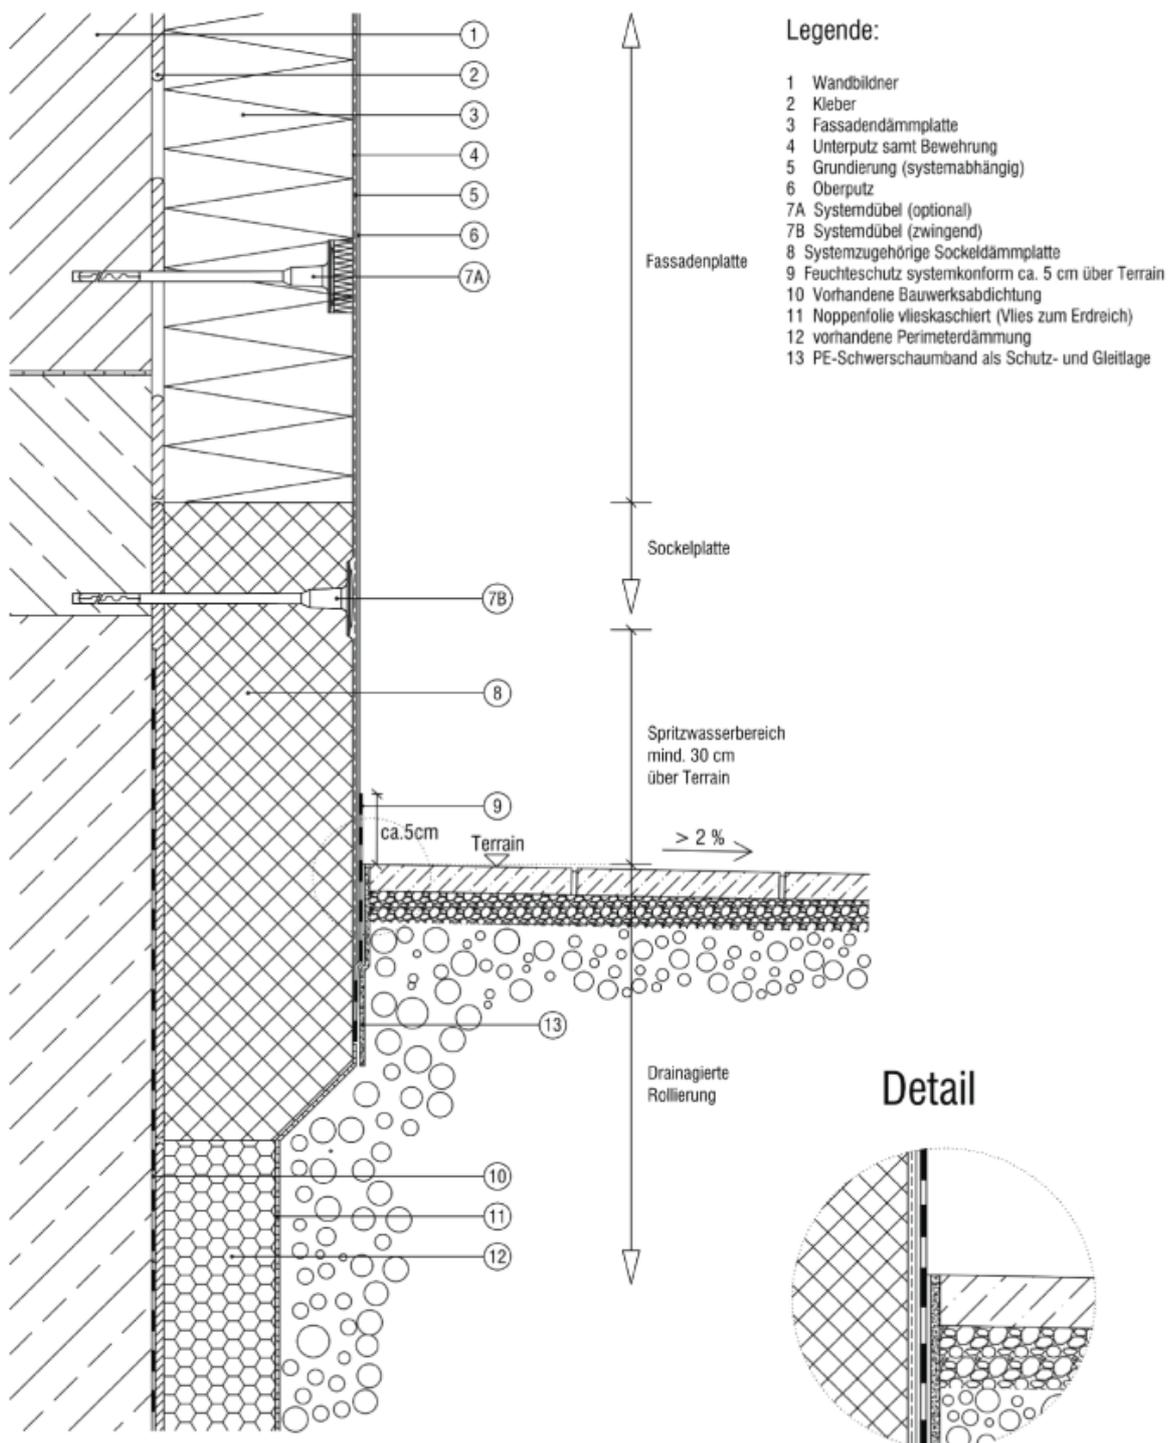

Stand 11/2018

Haftungsausschluss:

Angrenzende Gewerke sind nur schematisch beschrieben bzw. dargestellt. Die konkrete Anwendbarkeit ist - unter Berücksichtigung der objektspezifischen Gegebenheiten - zu überprüfen. Die Anwendung und Handhabung liegt in der Eigenverantwortung des Nutzers. Haftungen bzw. Ansprüche können nicht abgeleitet werden.